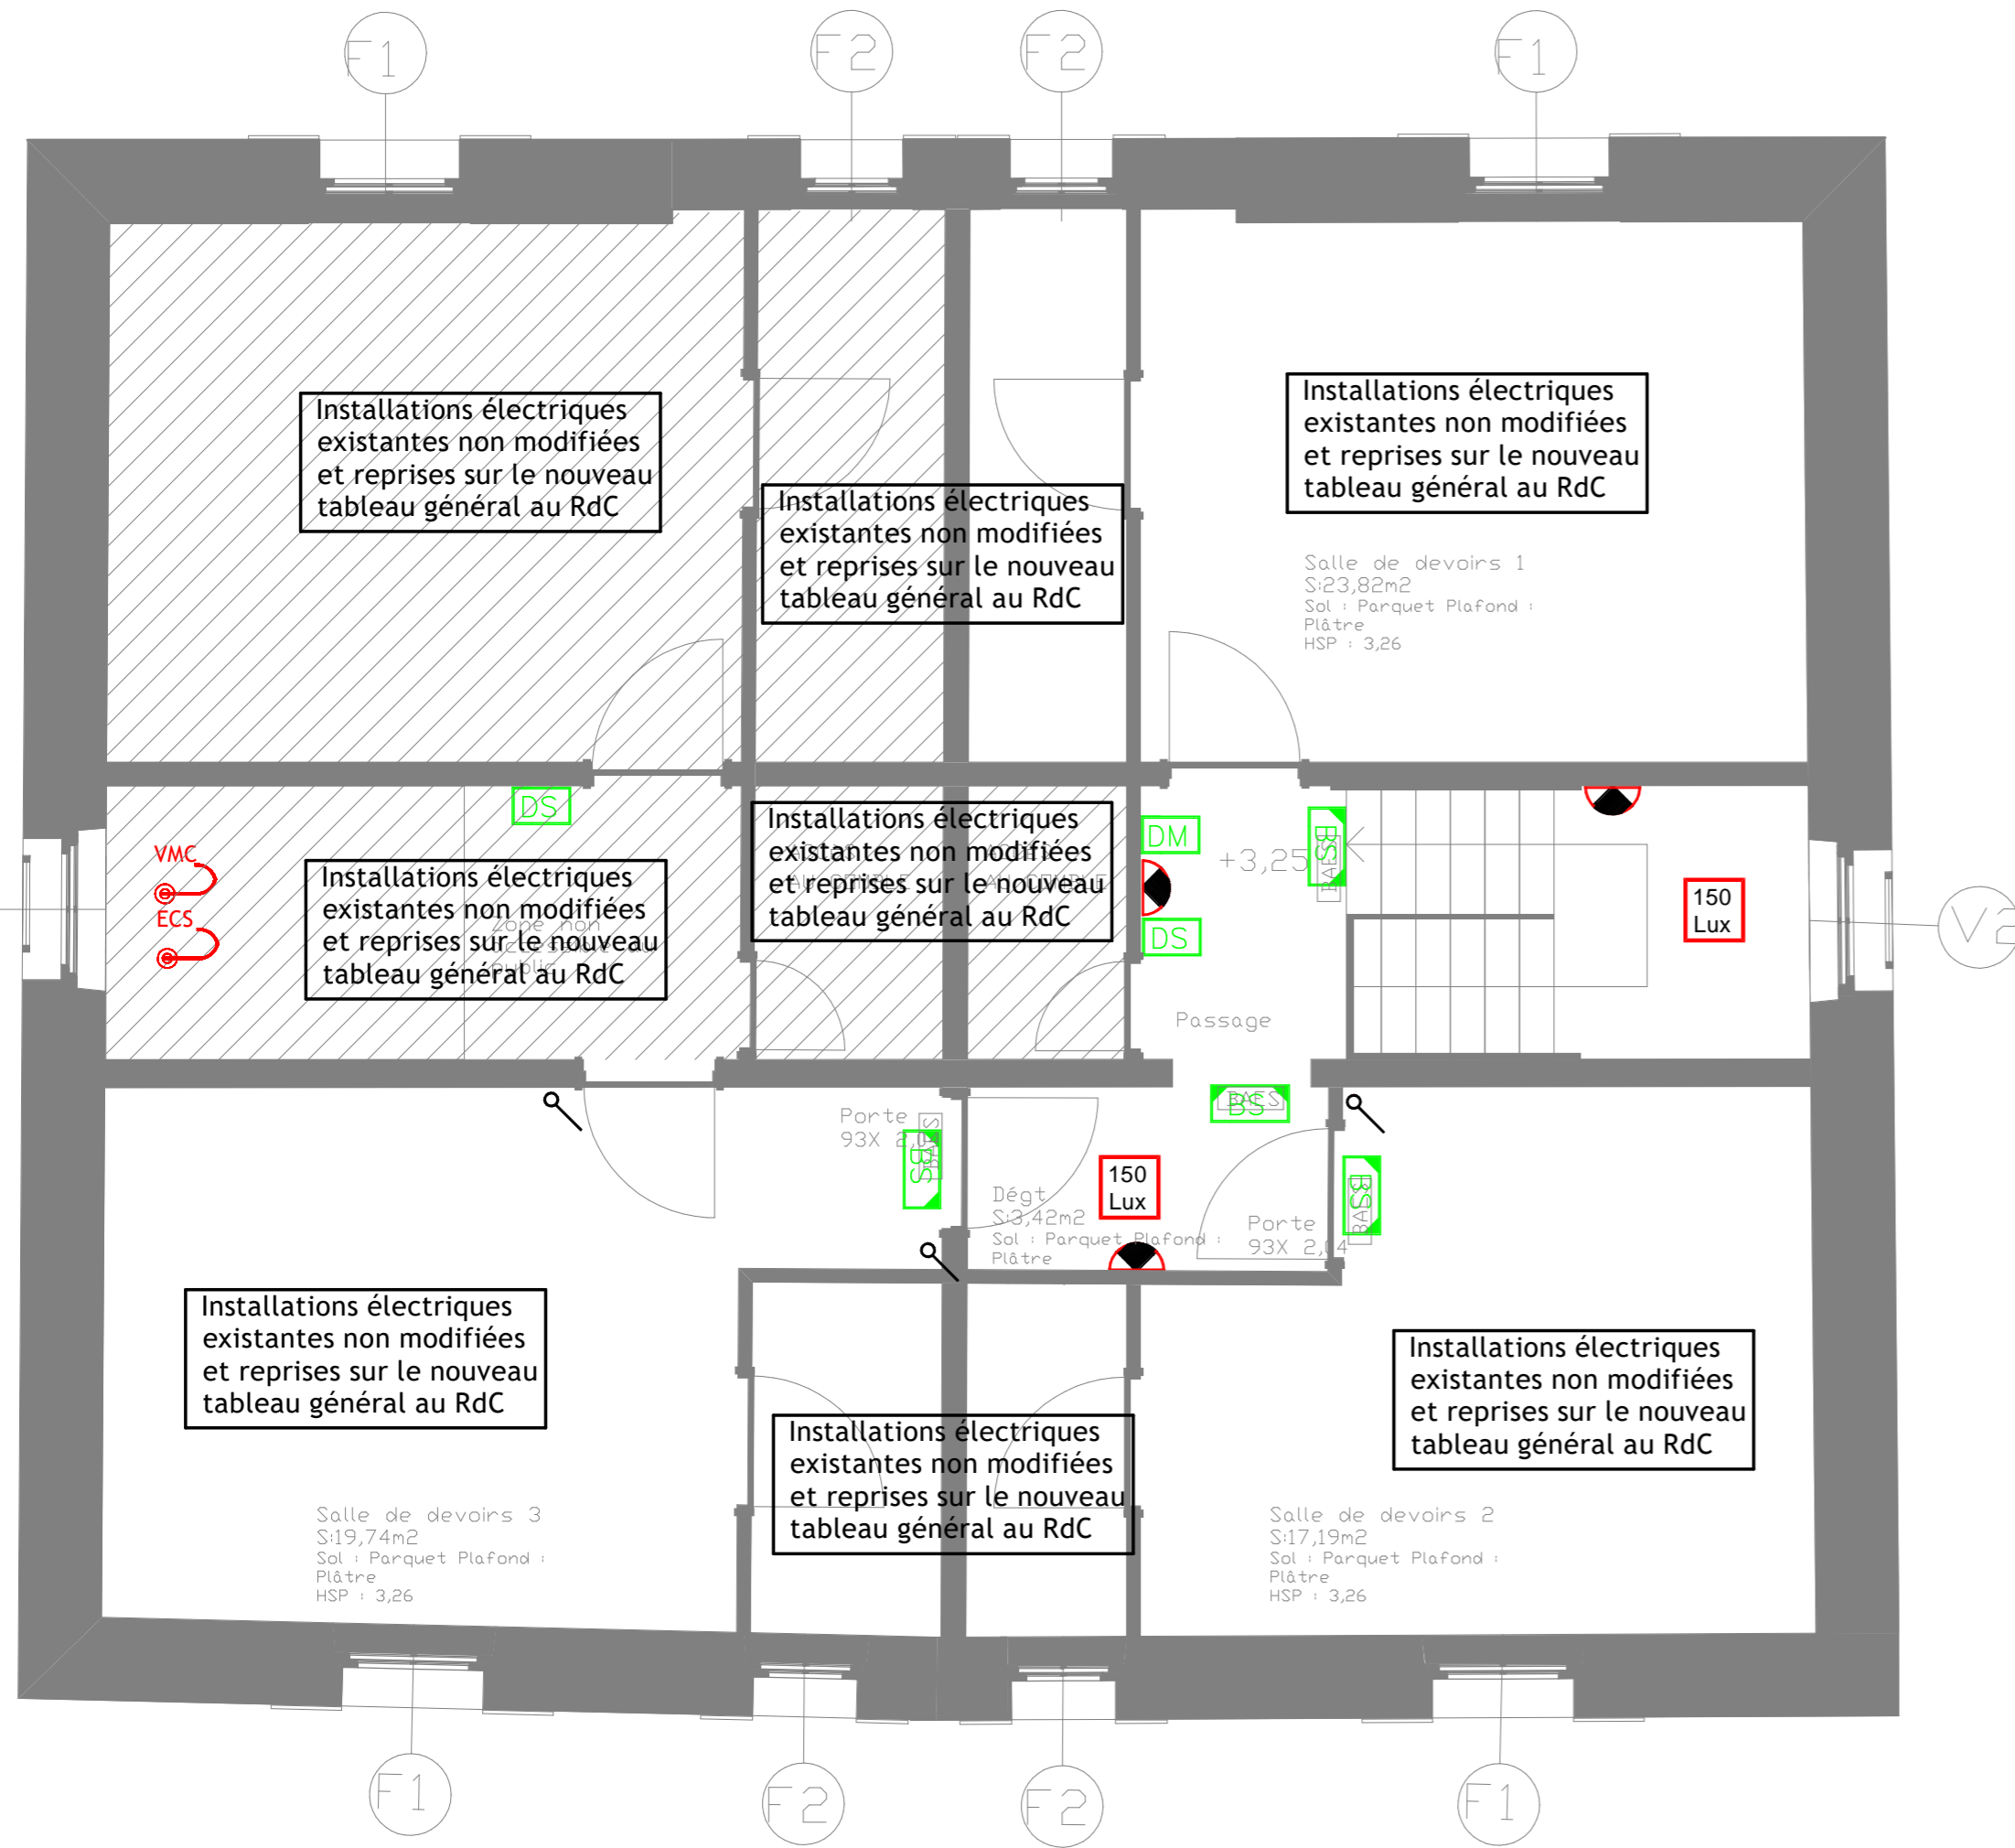

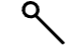






B



LEGENDE

-  Luminaire applique type 6
-  Interrupteur SA
-  Déclencheur manuel DM
-  Diffuseur sonore DS
-  BAES
-  Attente FM

MAITRE D'OUVRAGE
COMMUNAUTE DE COMMUNES DU GRAND ARMAGNAC
 14, Allée Julien Laudet
 32800 EAUZE

REAMENAGEMENT DU CENTRE LOISIRS SUR LA COMMUNE DE CASTELNAU D'AUZAN

ARCHITECTE
 BAP
 7, rue St JULY
 32800 EAUZE
 Tel:06 07 36 49 96
 Tel: 06 45 46 40 85
 Email:bap@bap.archi

BET FLUIDES
 SATEC INGENIERIE
 185 Avenue des Etats-Unis
 31200 - TOULOUSE
 Tél: 05 61 24 13 53
 Fax: 05 61 24 33 12
 Email: be@satec-ingenierie.com

ELECTRICITE
 R+1

SATEC INGENIERIE

185 , av. des Etats-Unis 31200 Toulouse
 Tél. 05 61 24 13 53 - Fax.05 61 24 33 12
 SIRET 453 875 783 00020 - APE 7112B

BUREAU DE CONTRÔLE	INDICE	MODIFICATIONS	DATE
	A		
	B		
	C		
	D		
	E		

Tél:
 Fax:
 Email:

PHASE	DATE	EHELLE	PLAN N°
DCE	25.01.2018	1:50	CV01