

Opération :

Réhabilitation du pont de Bascous

Maître d'ouvrage :

Communauté de communes
du Grand Armagnac
14 All. Julien Laudet,
32800 Eauze
05 62 08 78 22



OA-25-03-02 T - PRO-DCE

Phase :



FAI



EP



PA



DIAG



AVP



PRO/DCE



EXE/VISA



DOE

Dossier de plans

Echelle : -

PLANCHE :

0/8

N° :

1.4

Maître d'oeuvre :

ING.C. Bureau d'Etude Technique

- Voiries & Réseaux Divers
- Ouvrages d'Art & Génie Civil
- Environnement & Urbanisme
- Expertise Bâtiment

1, rue Van Gogh - ZI Engachies - 32000 Auch

Tél : 05 62 63 55 11 - mail : contact@ingc.fr




Site web : <https://www.ingc.fr>




INDICE	MODIFICATIONS	Etabli par :	Vérifié par :	Date :
0	Première émission	T.L	M.L	01/2025

REFERENCE : 2024_036_OA_MOE


Indice	Date	Dossier de plans	ET.	VER.	N° Pièce	Echelle	Communauté de communes du Grand Armagnac 14 All. Julien Laudet, 32800 Eauze 05 62 08 78 22		Réhabilitation du pont de Bascous	Maitre d'oeuvre 1 rue Van Gogh 32 000 Auch Tel: 05.62.63.55.11	
0	01/2025	Première émission	TL	ML	1.4.1	-			Plan de situation		
Affaire		2024_036_OA_MOE			Planche: 1/8	Format: A3					

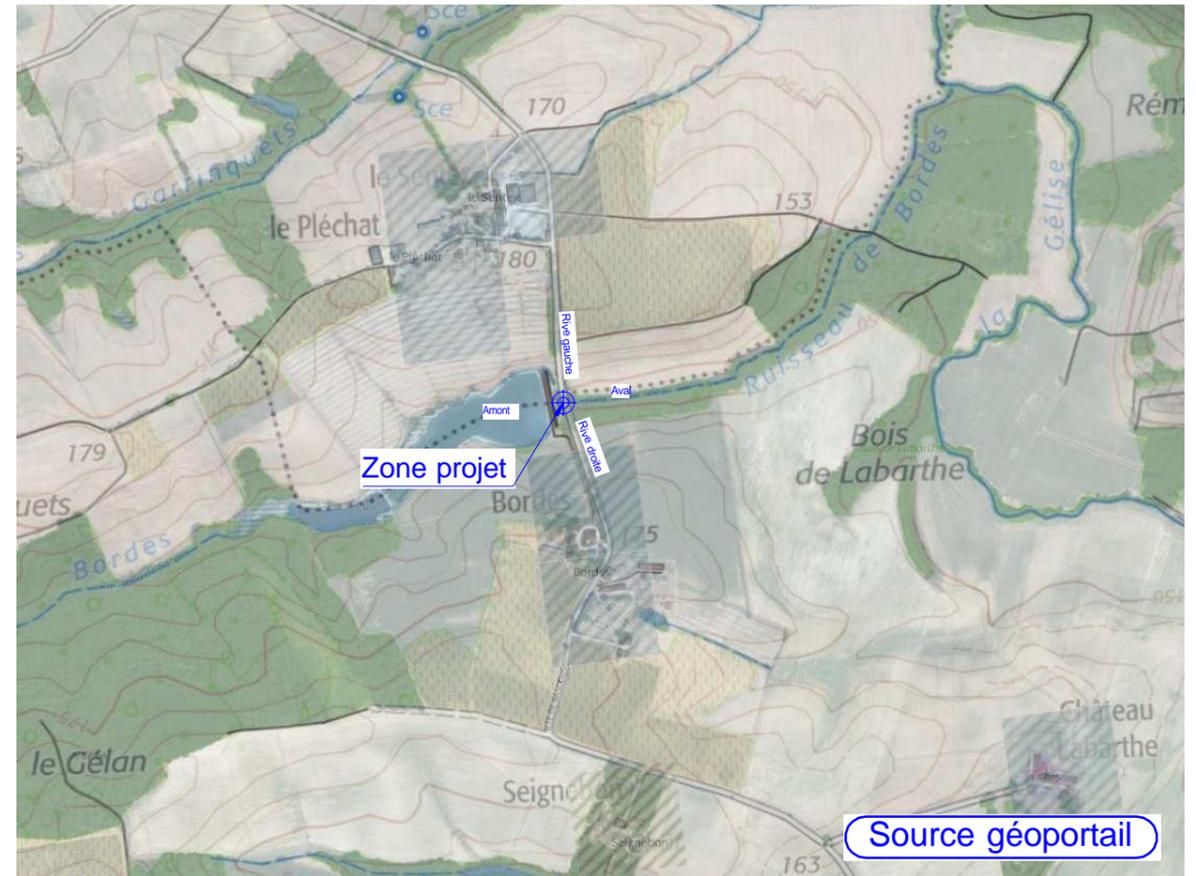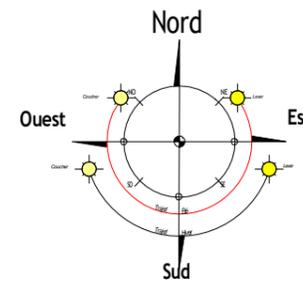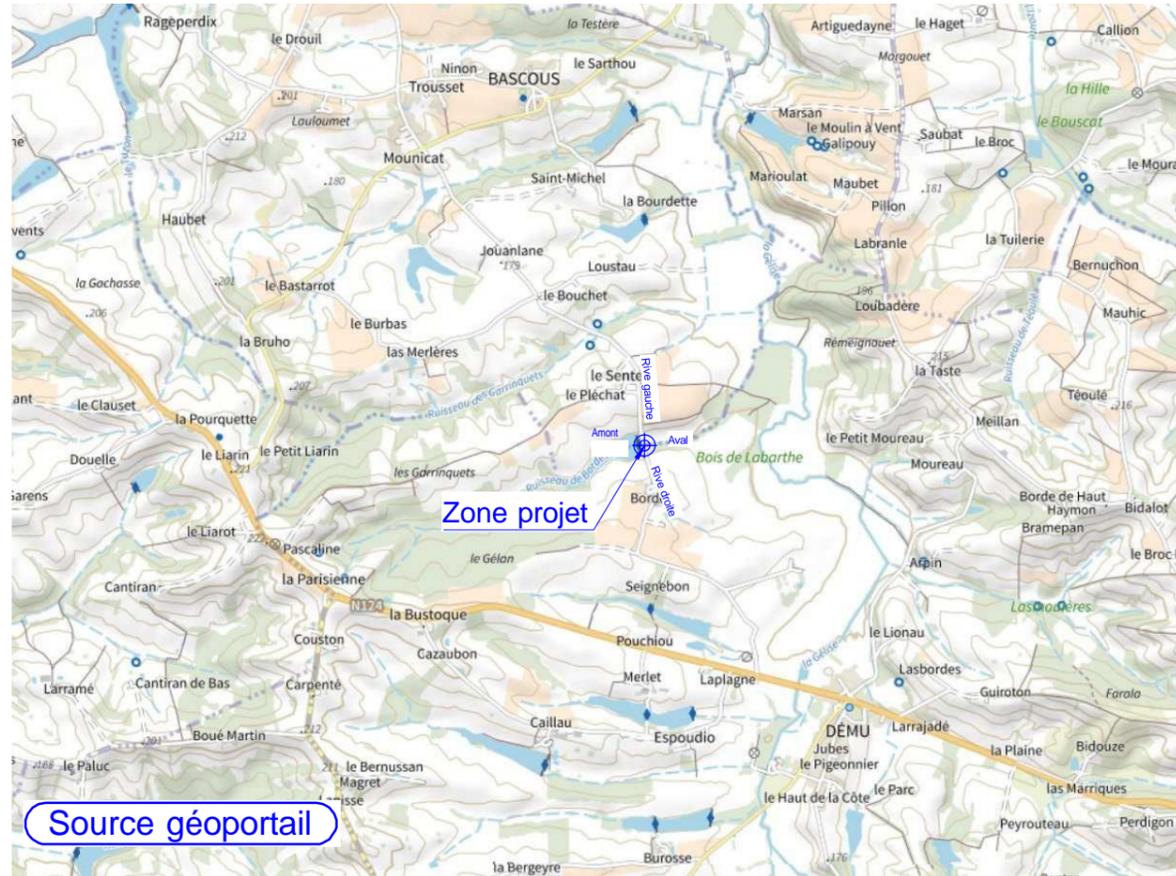

Elevation Amont ech: 1/100^{ème}

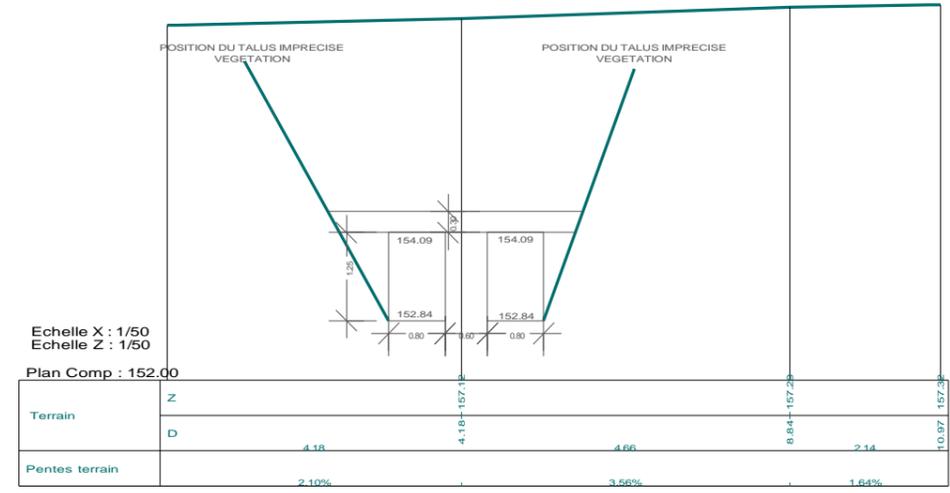


Elevation Aval ech: 1/100^{ème}

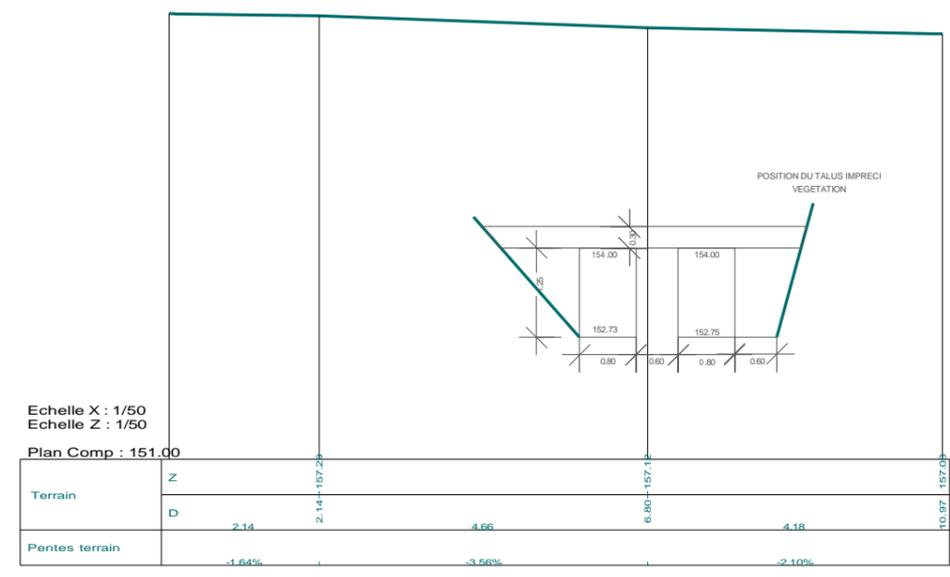


Indice	Date	Dossier de plans	ET.	VER.	N° Pièce	Echelle		Réhabilitation du pont de Bascous	Maitre d'oeuvre 1 rue Van Gogh 32 000 Auch Tel: 05.62.63.55.11	
0	01/2025	Première émission	TL	ML	1.4.5	1/25				
Affaire		2024_036_OA_MOE			Planche: 5/8	Format: A3		Coupe longitudinale à l'axe de l'ouvrage		

Coupe longitudinale à l'axe de l'ouvrage ech: 1/25^{ème}

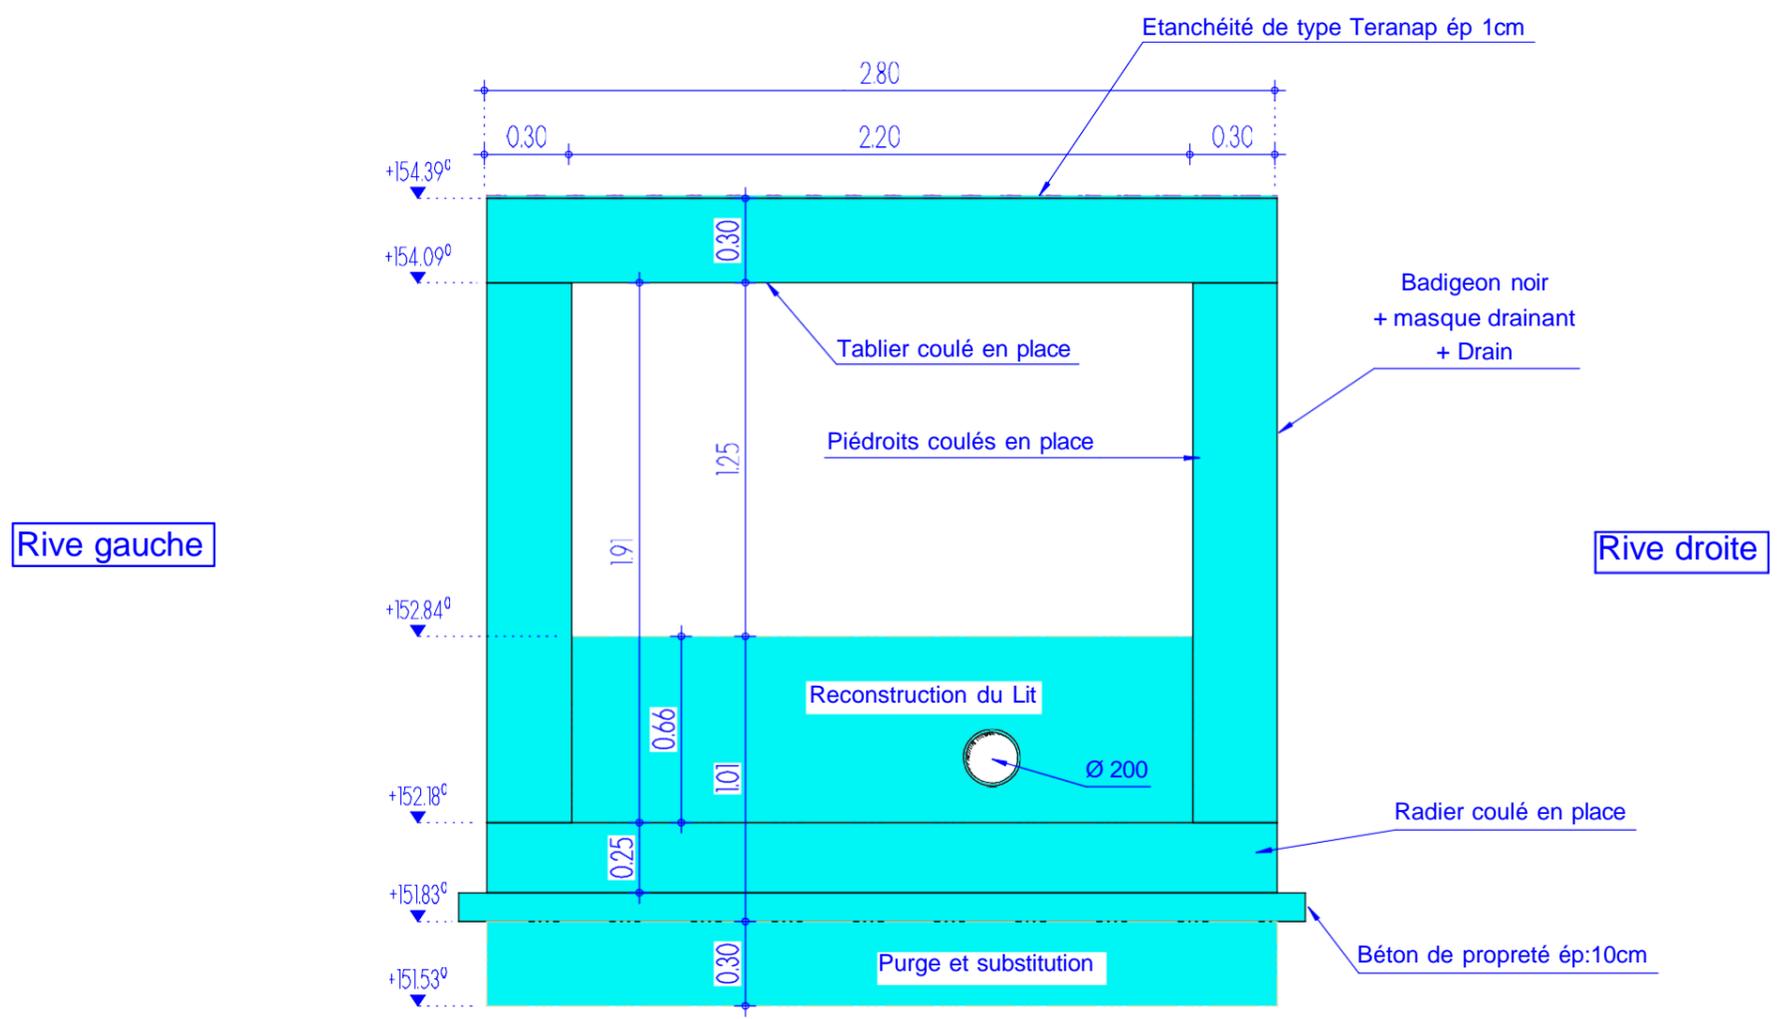


Indice	Date	Dossier de plans	ET.	VER.	N° Pièce	Echelle	Communauté de communes du Grand Armagnac 14 All. Julien Laudet, 32800 Eauze 05 62 08 78 22		Réhabilitation du pont de Bascous	Maître d'oeuvre 1 rue Van Gogh 32 000 Auch Tel: 05.62.63.55.11	
0	01/2025	Première émission	TL	ML	1.4.6	1/50			Coupe transversale		
Affaire		2024_036_OA_MOE			Planche: 6/8	Format: A3					

Coupe transversale ech: 1/50^{ème}

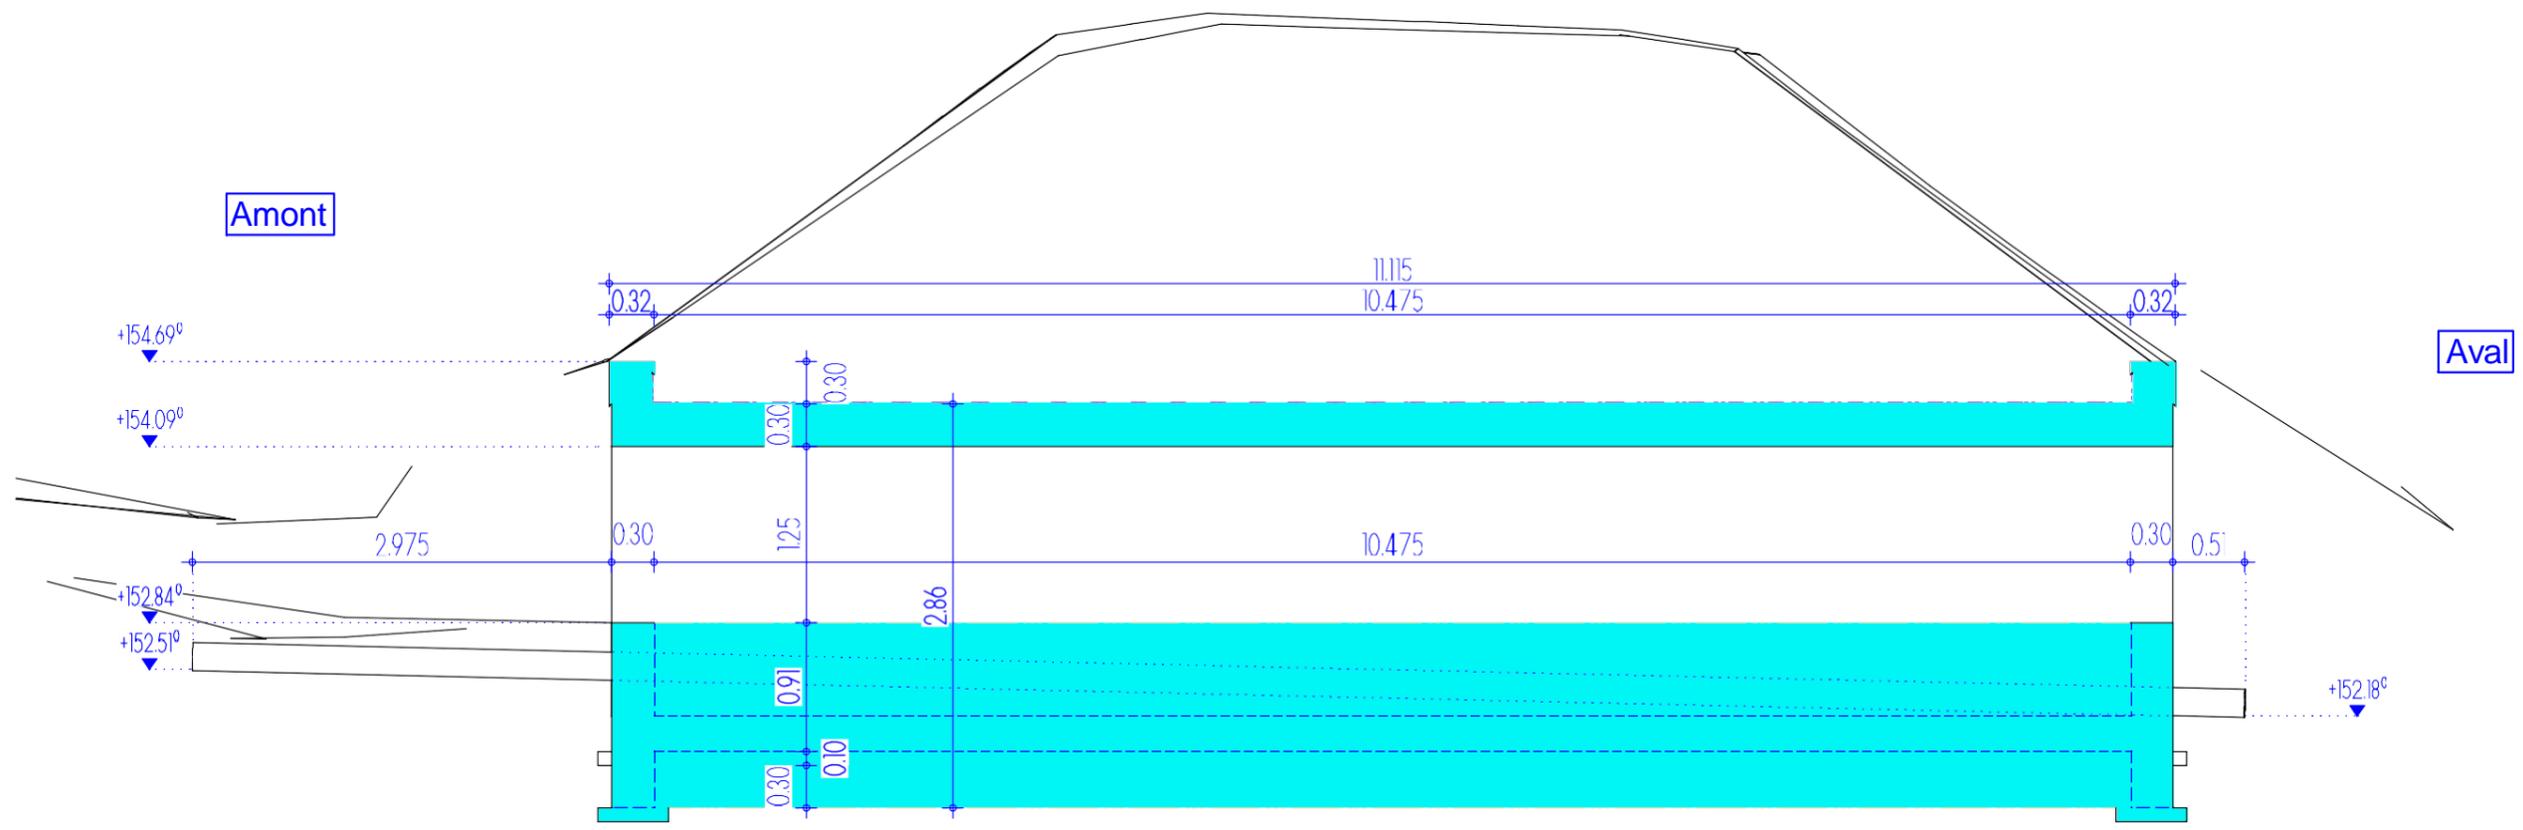

Indice	Date	Dossier de plans	ET.	VER.	N° Pièce	Echelle	Communauté de communes du Grand Armagnac 14 All. Julien Laudet, 32800 Eauze 05 62 08 78 22		Réhabilitation du pont de Bascous	Maître d'oeuvre 1 rue Van Gogh 32 000 Auch Tel: 05.62.63.55.11	
0	01/2025	Première émission	TL	ML	1.4.7	1/25			Elévation projet		
Affaire		2024_036_OA_MOE			Planche: 7/8	Format: A3					

Elevation Projet ech:1/25^{ème}

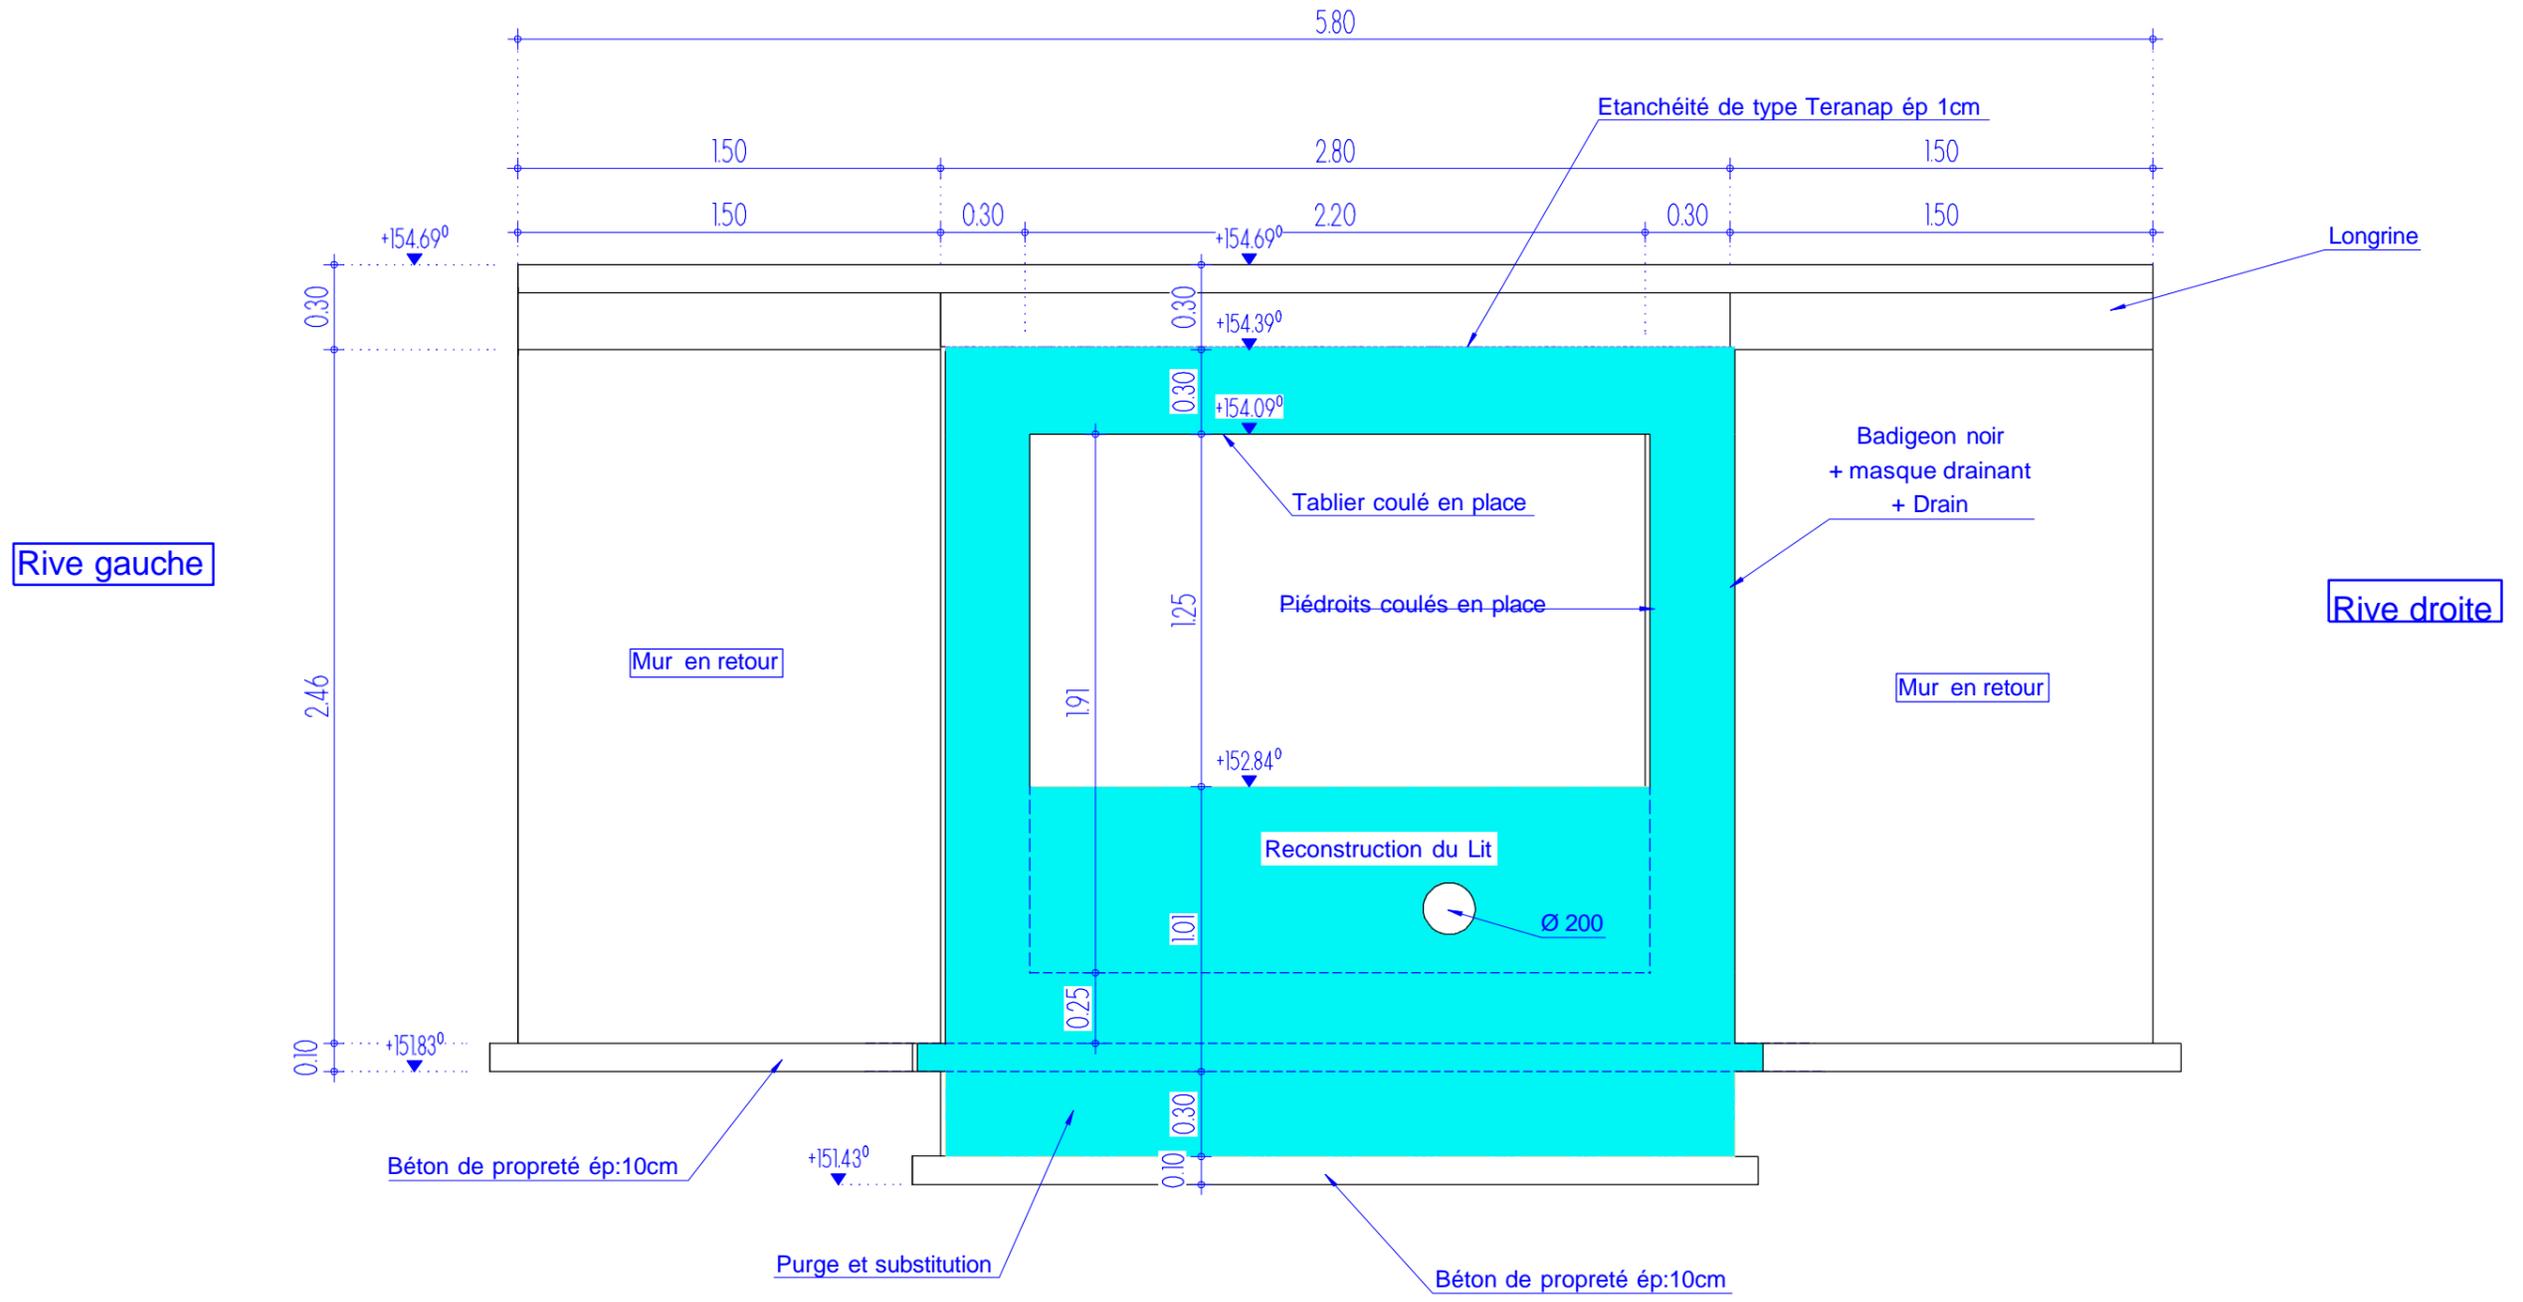

Indice	Date	Dossier de plans	ET.	VER.	N° Pièce	Echelle	Communauté de communes du Grand Armagnac 14 All. Julien Laudet, 32800 Eauze 05 62 08 78 22		Réhabilitation du pont de Bascous	Maitre d'oeuvre 1 rue Van Gogh 32 000 Auch Tel: 05.62.63.55.11	
0	01/2025	Première émission	TL	ML	1.4.8	-			Modélisation projet		
Affaire		2024_036_OA_MOE			Planche: 8/8	Format: A3					

Modélisation projet

